

# ZAŁĄCZNIK 1

## LEGENDA




LAMPA: raster 60x60cm  
15szt.



GŁOŚNIK ,średnica ok. 2r=22cm  
8szt.



KAMERA ,średnica ok. 2r=15cm  
2szt.

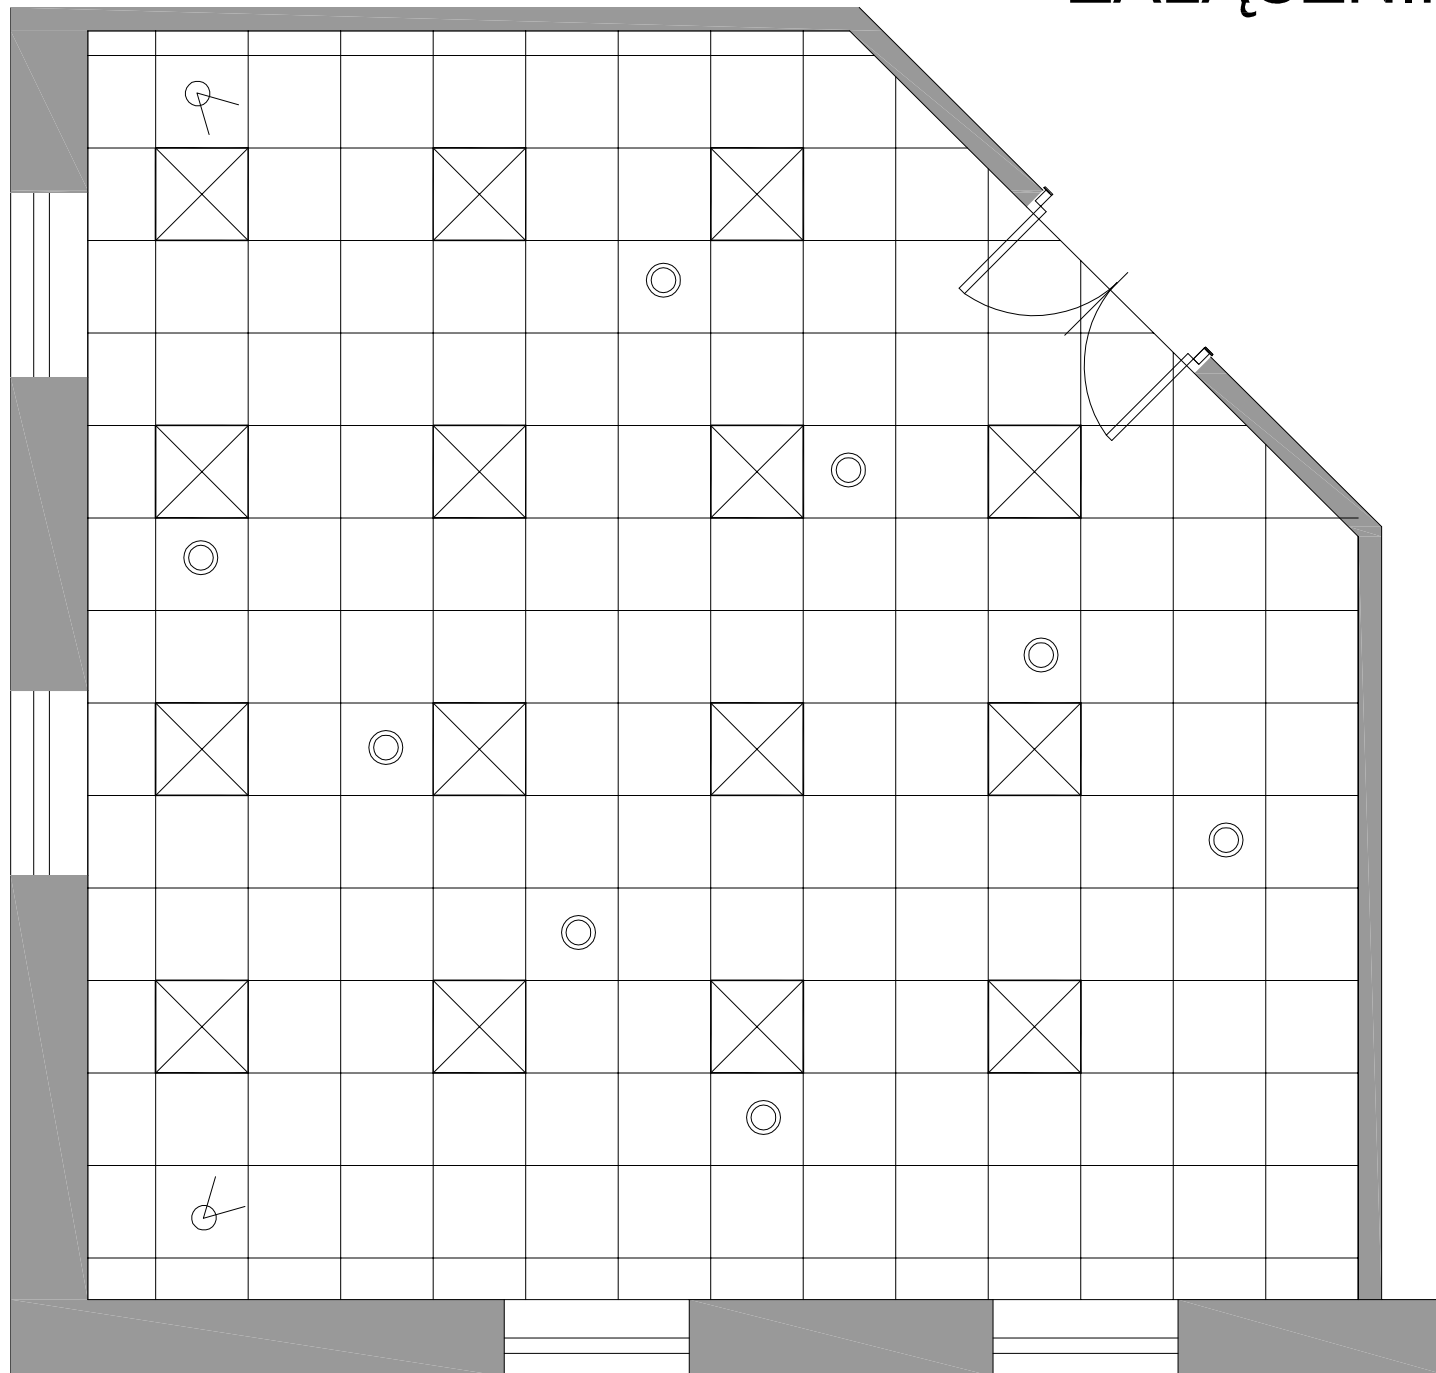

TYTUL RYS.:

Rzut sufitów  
SALA KONFERENCYJNA

RYSUNEK NR:  
Sheet No.:

A-01

DATA :  
Date: 2011.11.03

REWIZJA:  
Revision: