


# ZAŁĄCZNIK 3


## LEGENDA

Zestawienie gniazd typu A, B, C, które powinny zostać zamontowane w stole konferencyjnym. Ilość gniazd dostosowanych do ilości osób, sprzętu i wielkości kanałów kablowych.

**A** TYP A  
1x gniazdo GZ 230V  
1x gniazdo HDMI  
6x gniazdo informatyczne RJ45cat5e  
1x podłączenie Audio 3,5mm (Jack)

**B** TYP B  
3x gniazdo GZ 230V  
6x gniazdo informatyczne RJ45cat5e

 TYP C  
4x gniazdo GZ 230V

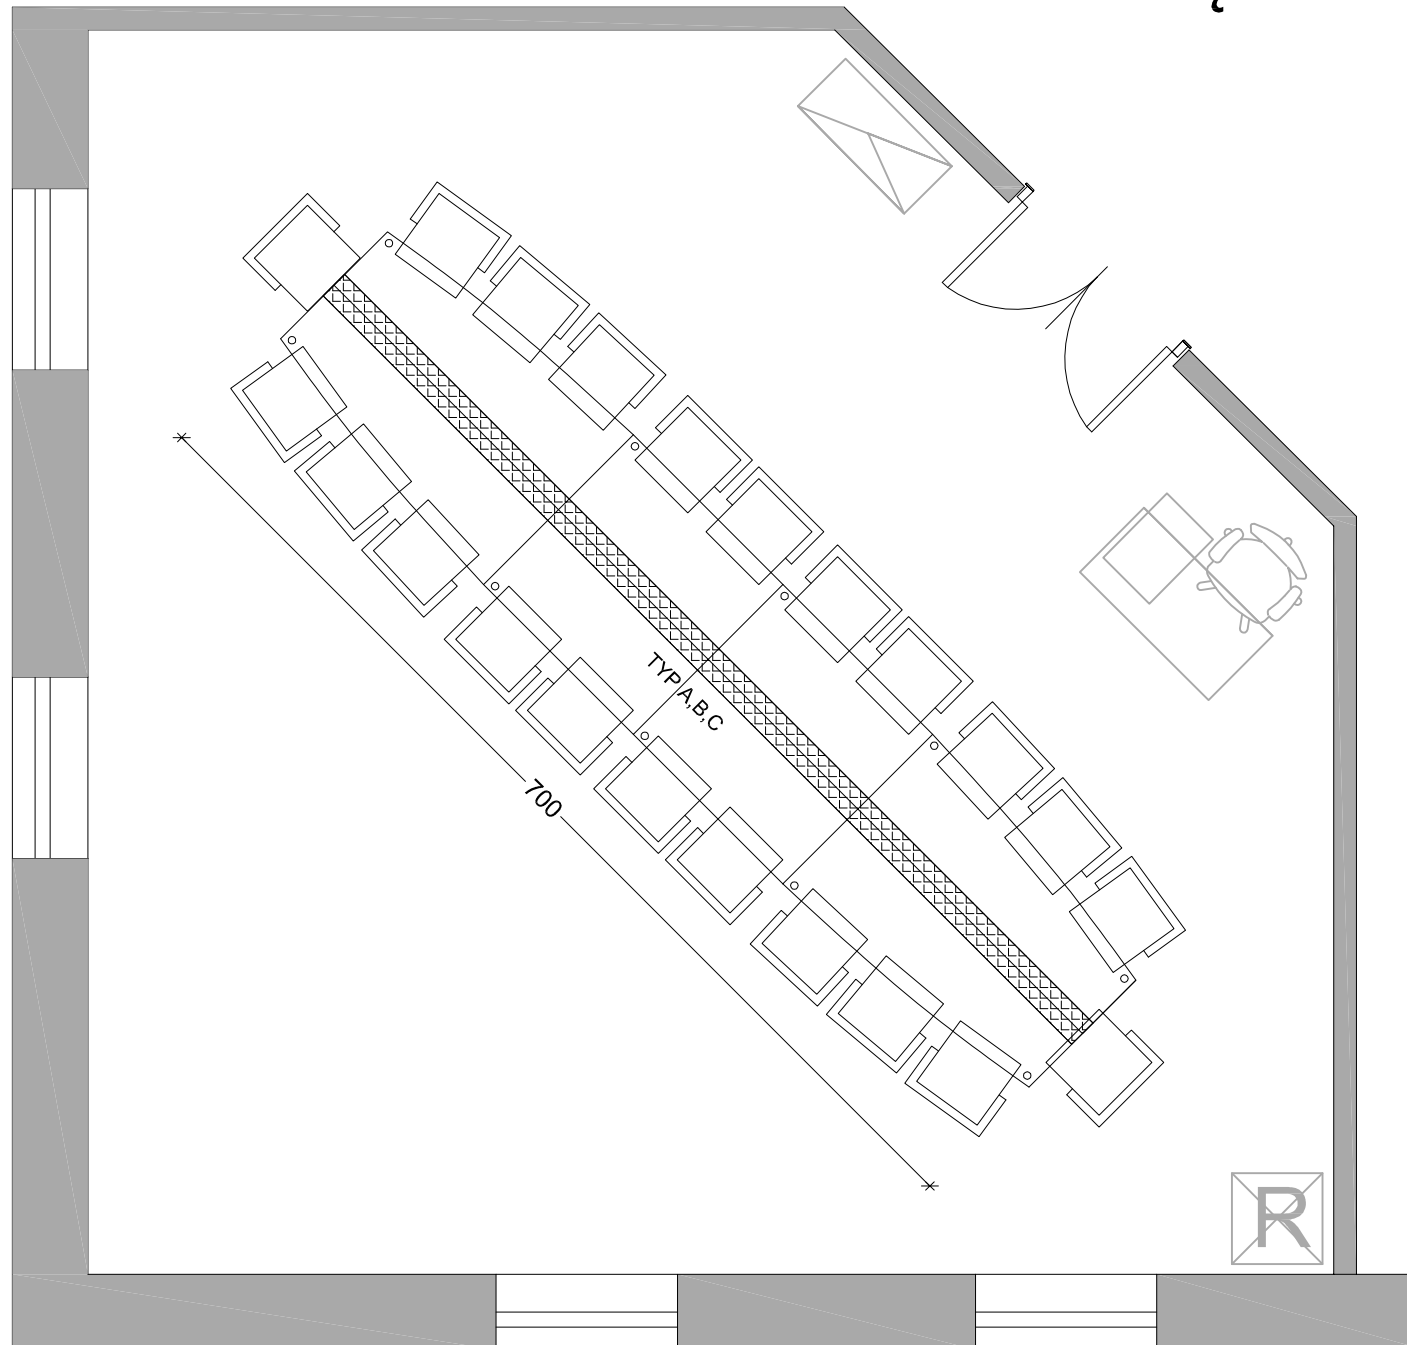

TYTUL RYS.:

Aranżacja meblowa  
**SALA KONFERENCYJNA**

RYSUNEK NR:  
Sheet No.:

**A-00**

DATA:  
Date: 2011.11.03

REWIZJA:  
Revision: